



COROGRAFIA DI INQUADRAMENTO
SCALA 1:10.000



INQUADRAMENTO CATASTALE
SCALA 1:2.000

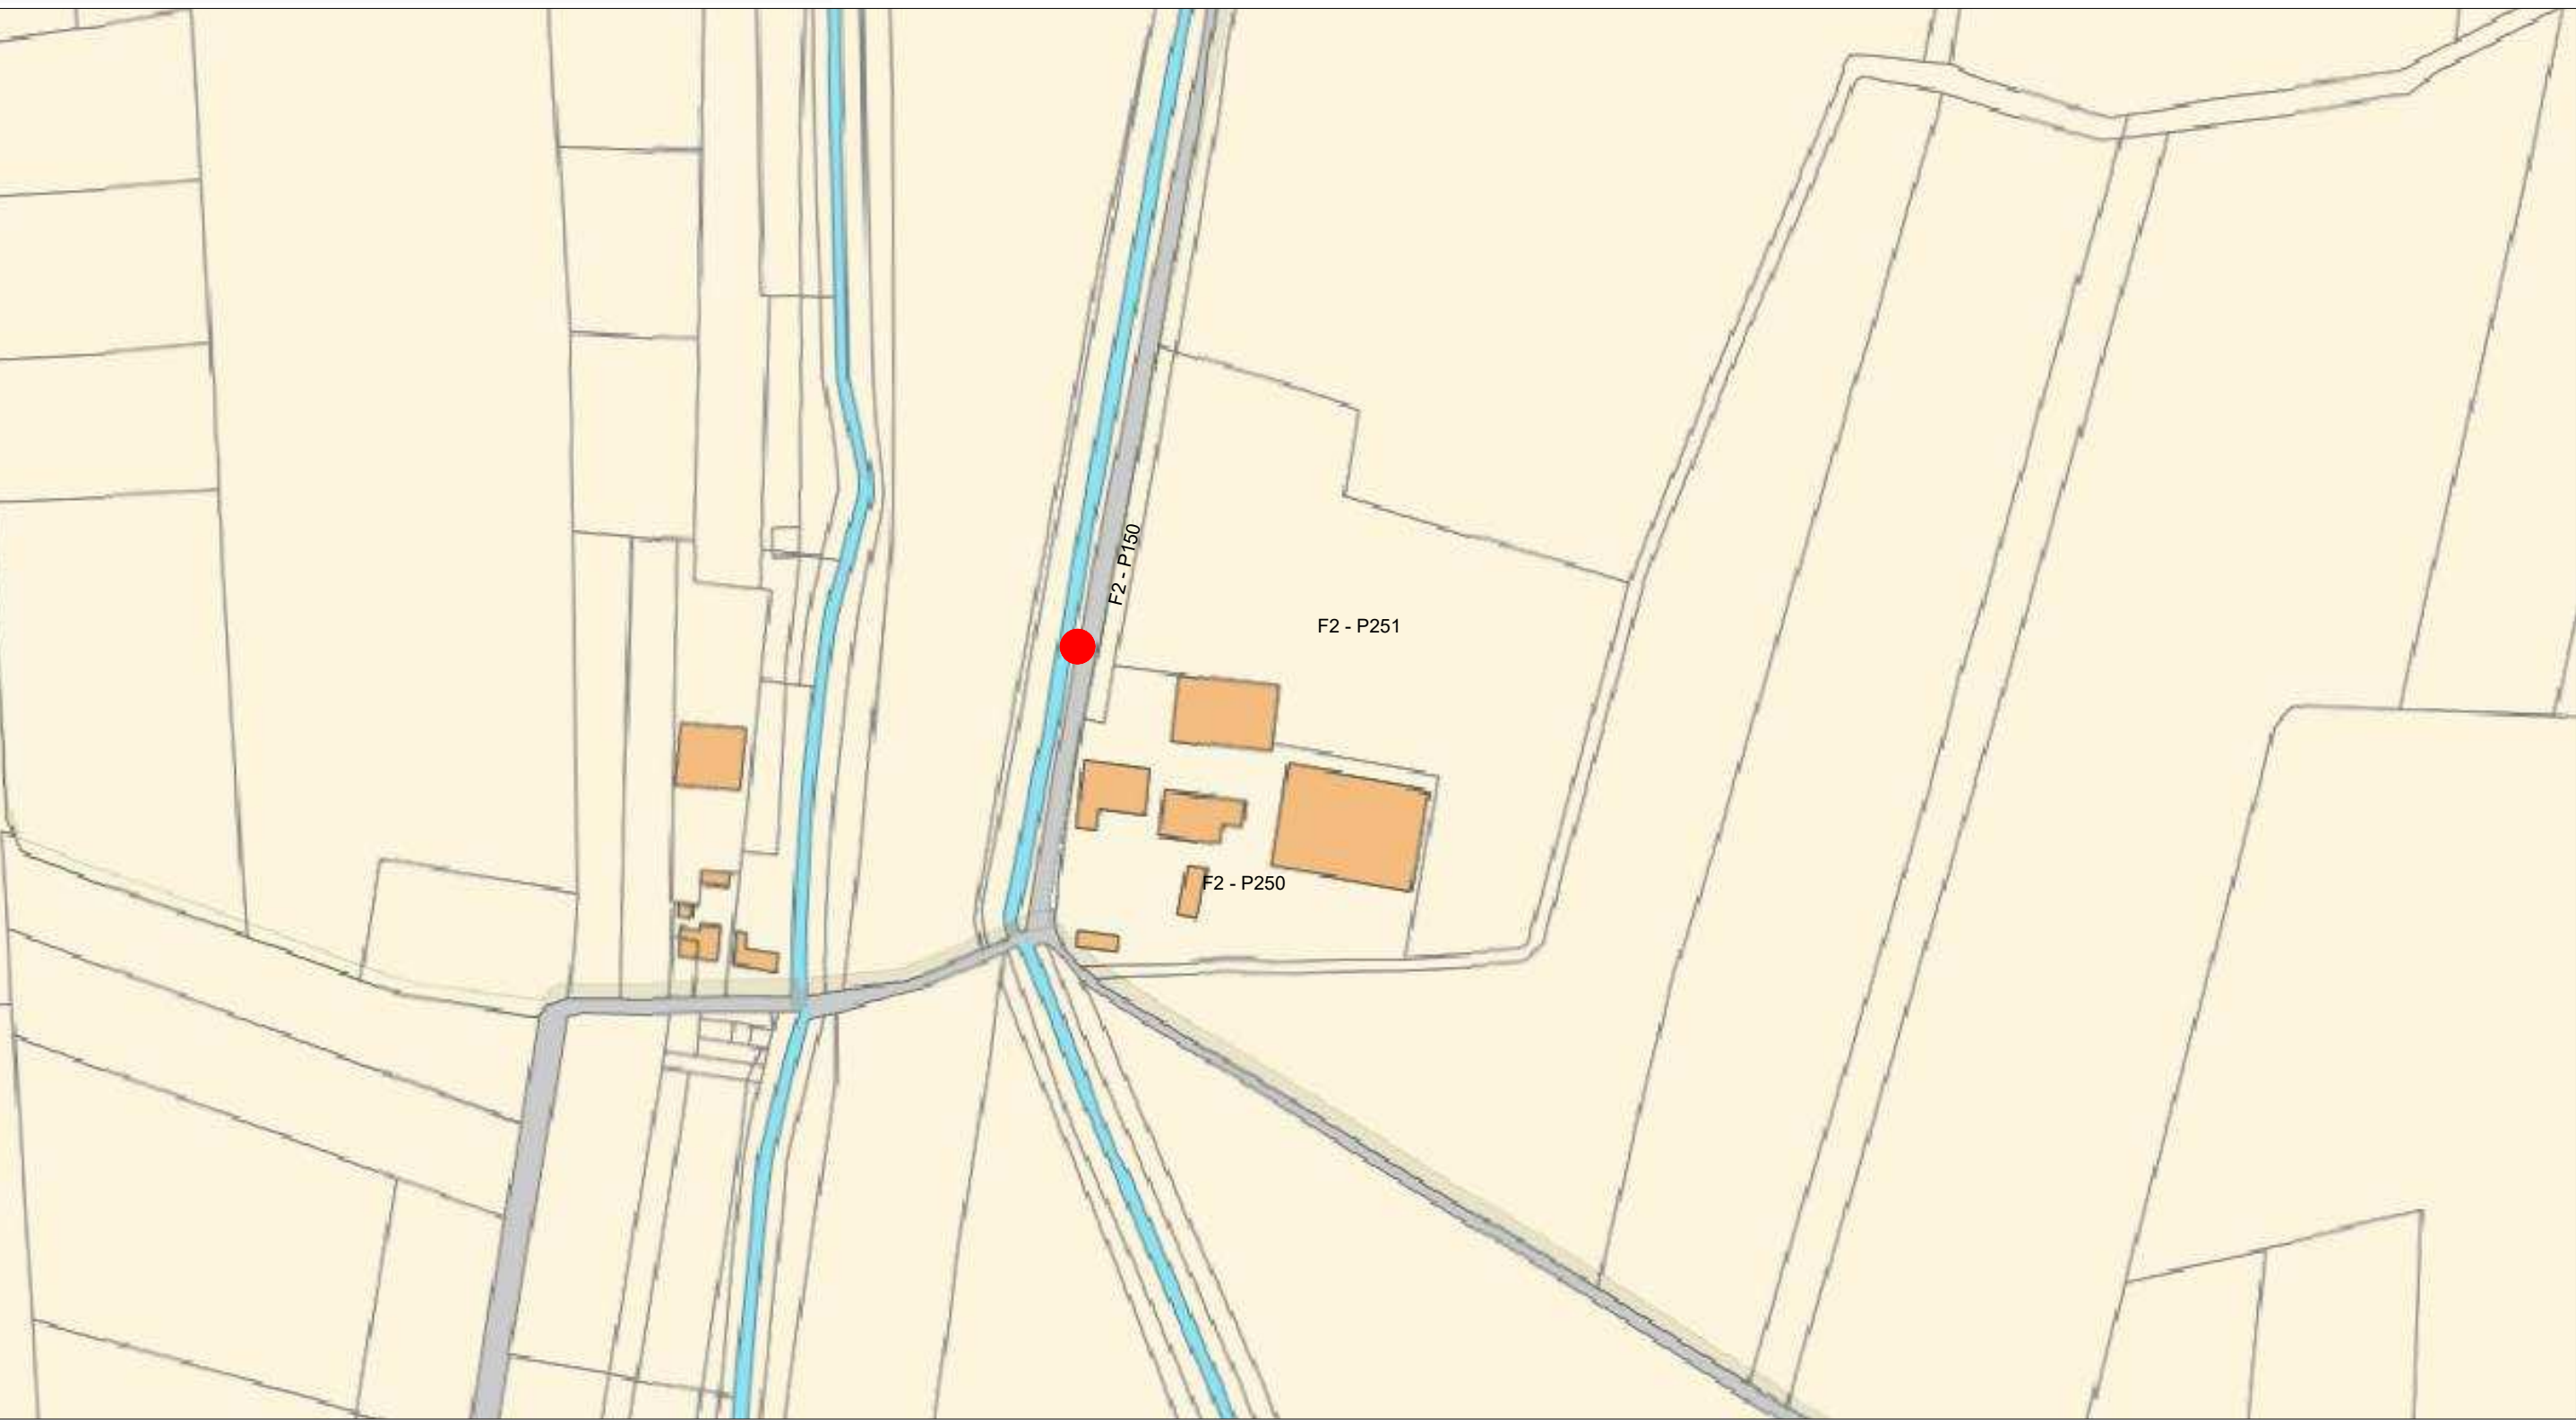


PLANIMETRIA QUOTATA NELLA ZONA DI INTERESSE
SCALA 1:100

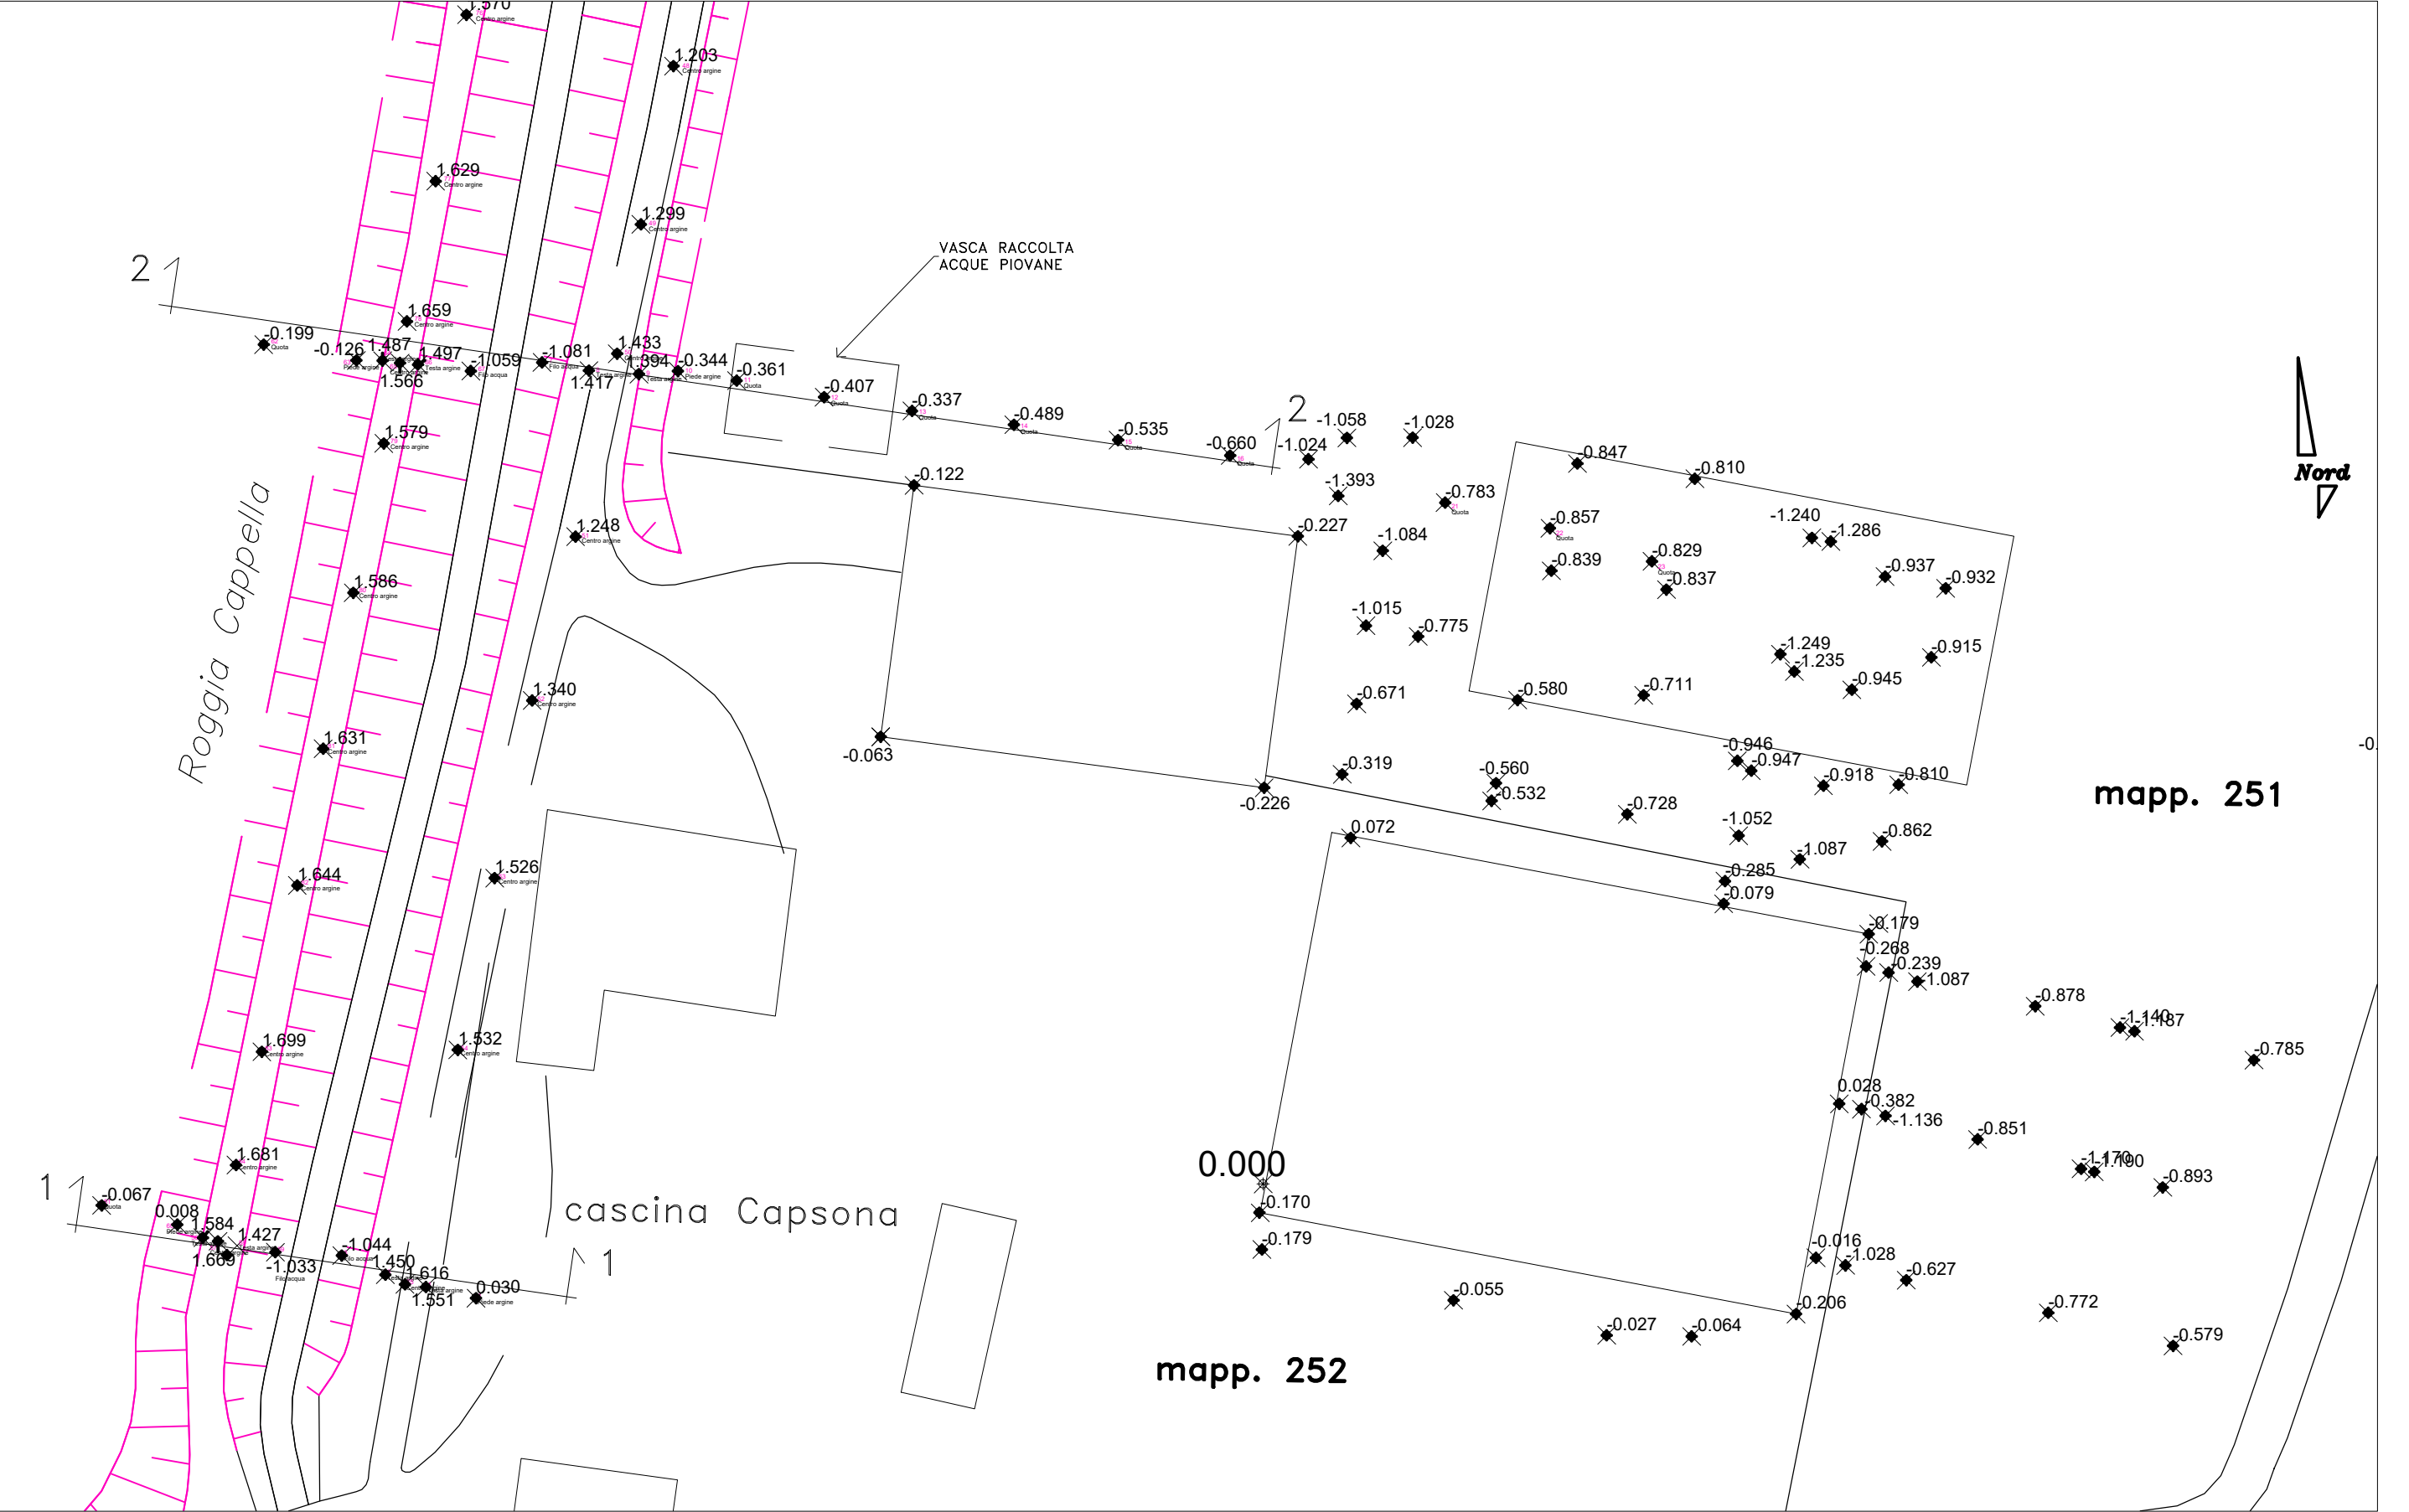

SEZIONE TRASVERSALE AL CORSO D'ACQUA

SCALA 1:100


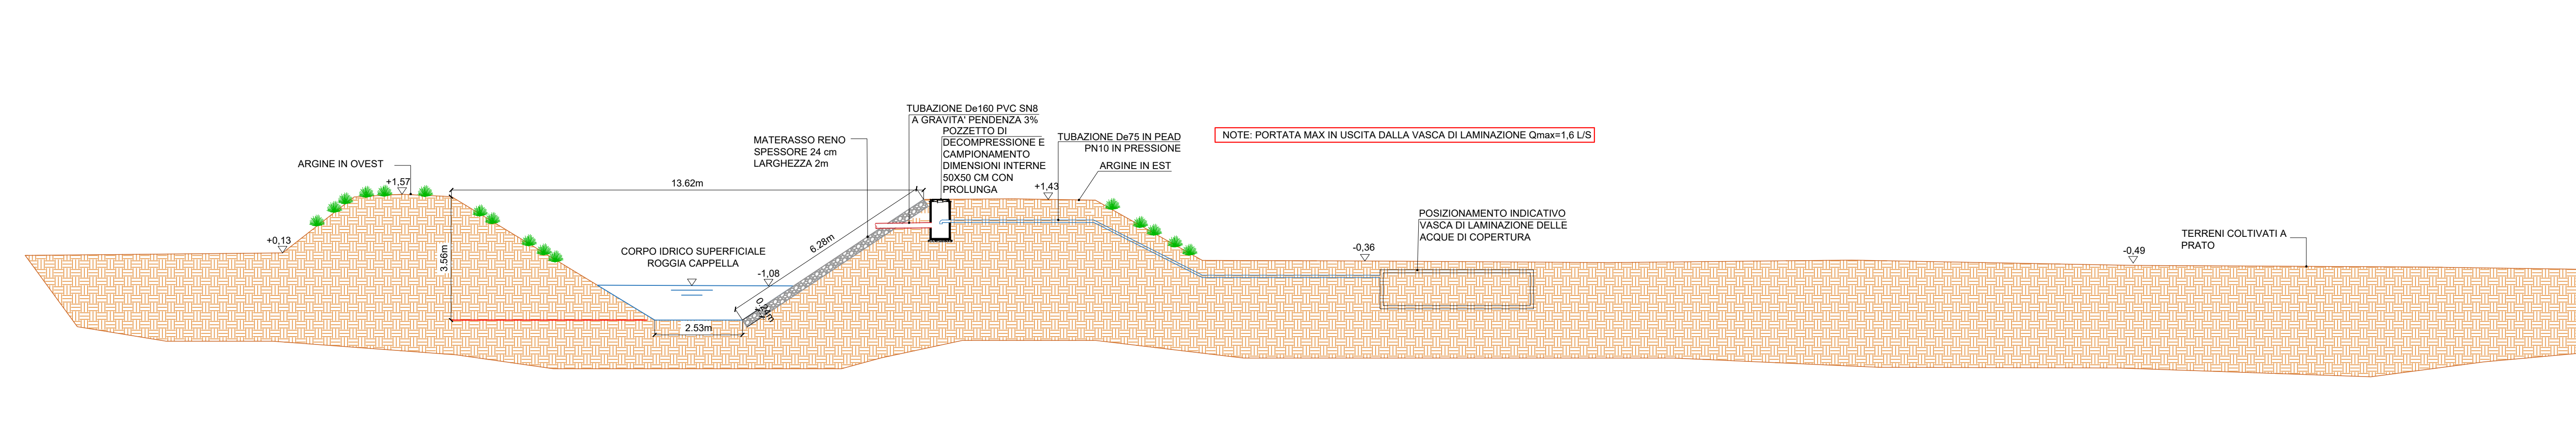


SEZIONE MANUFATTO DI SCARICO

SCALA 1:50

PIANTA MANUFATTO DI SCARICO

SCALA 1:50

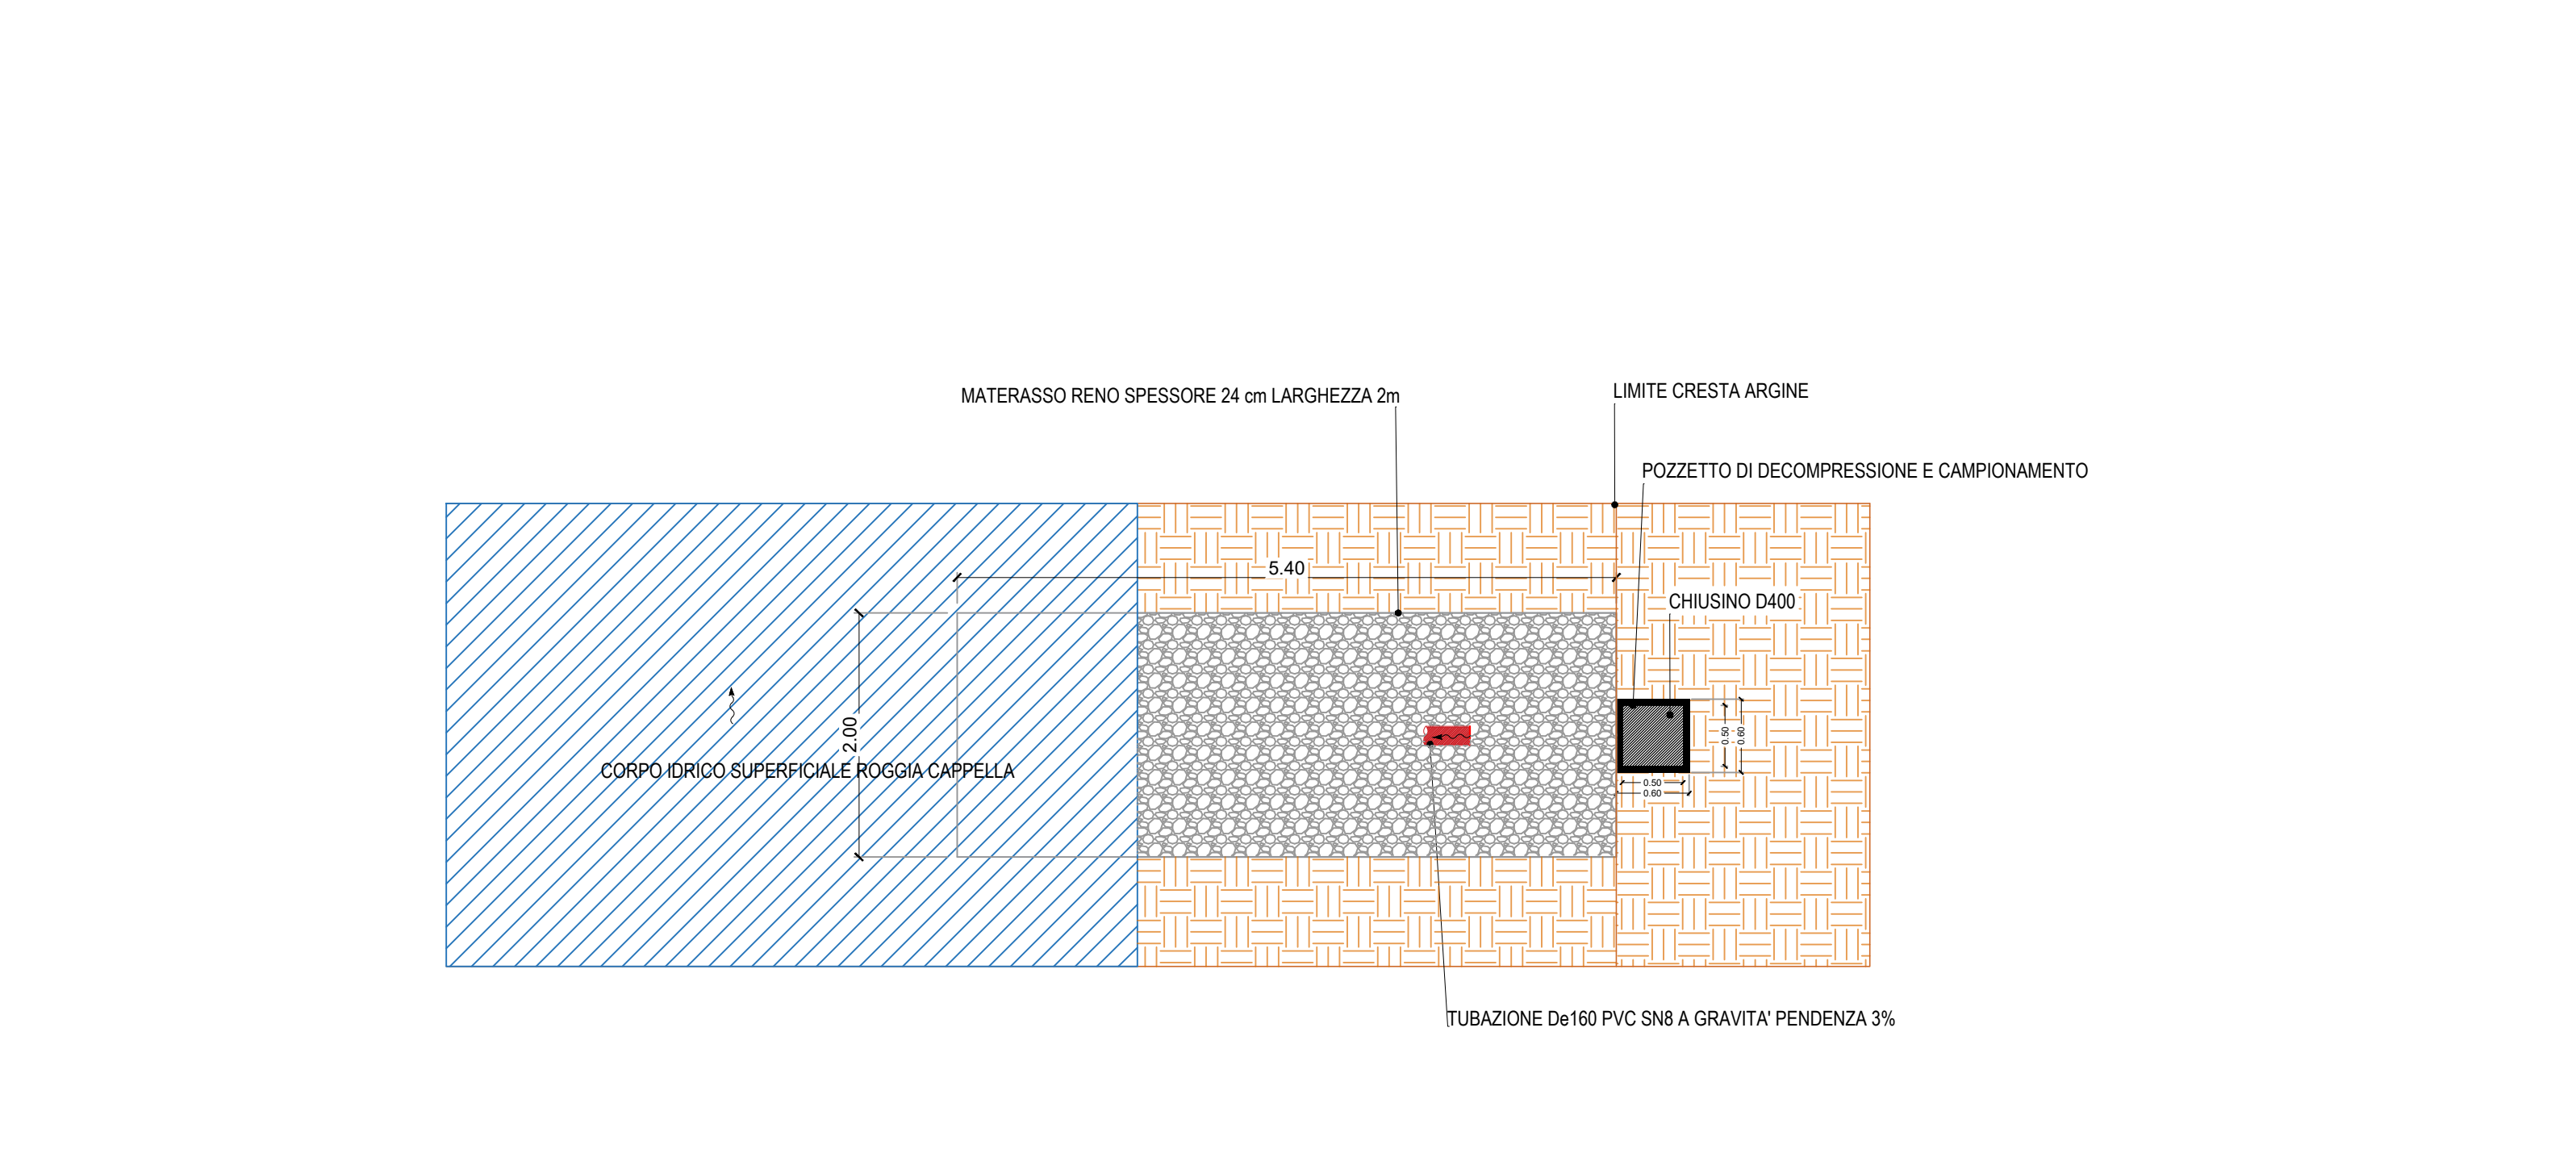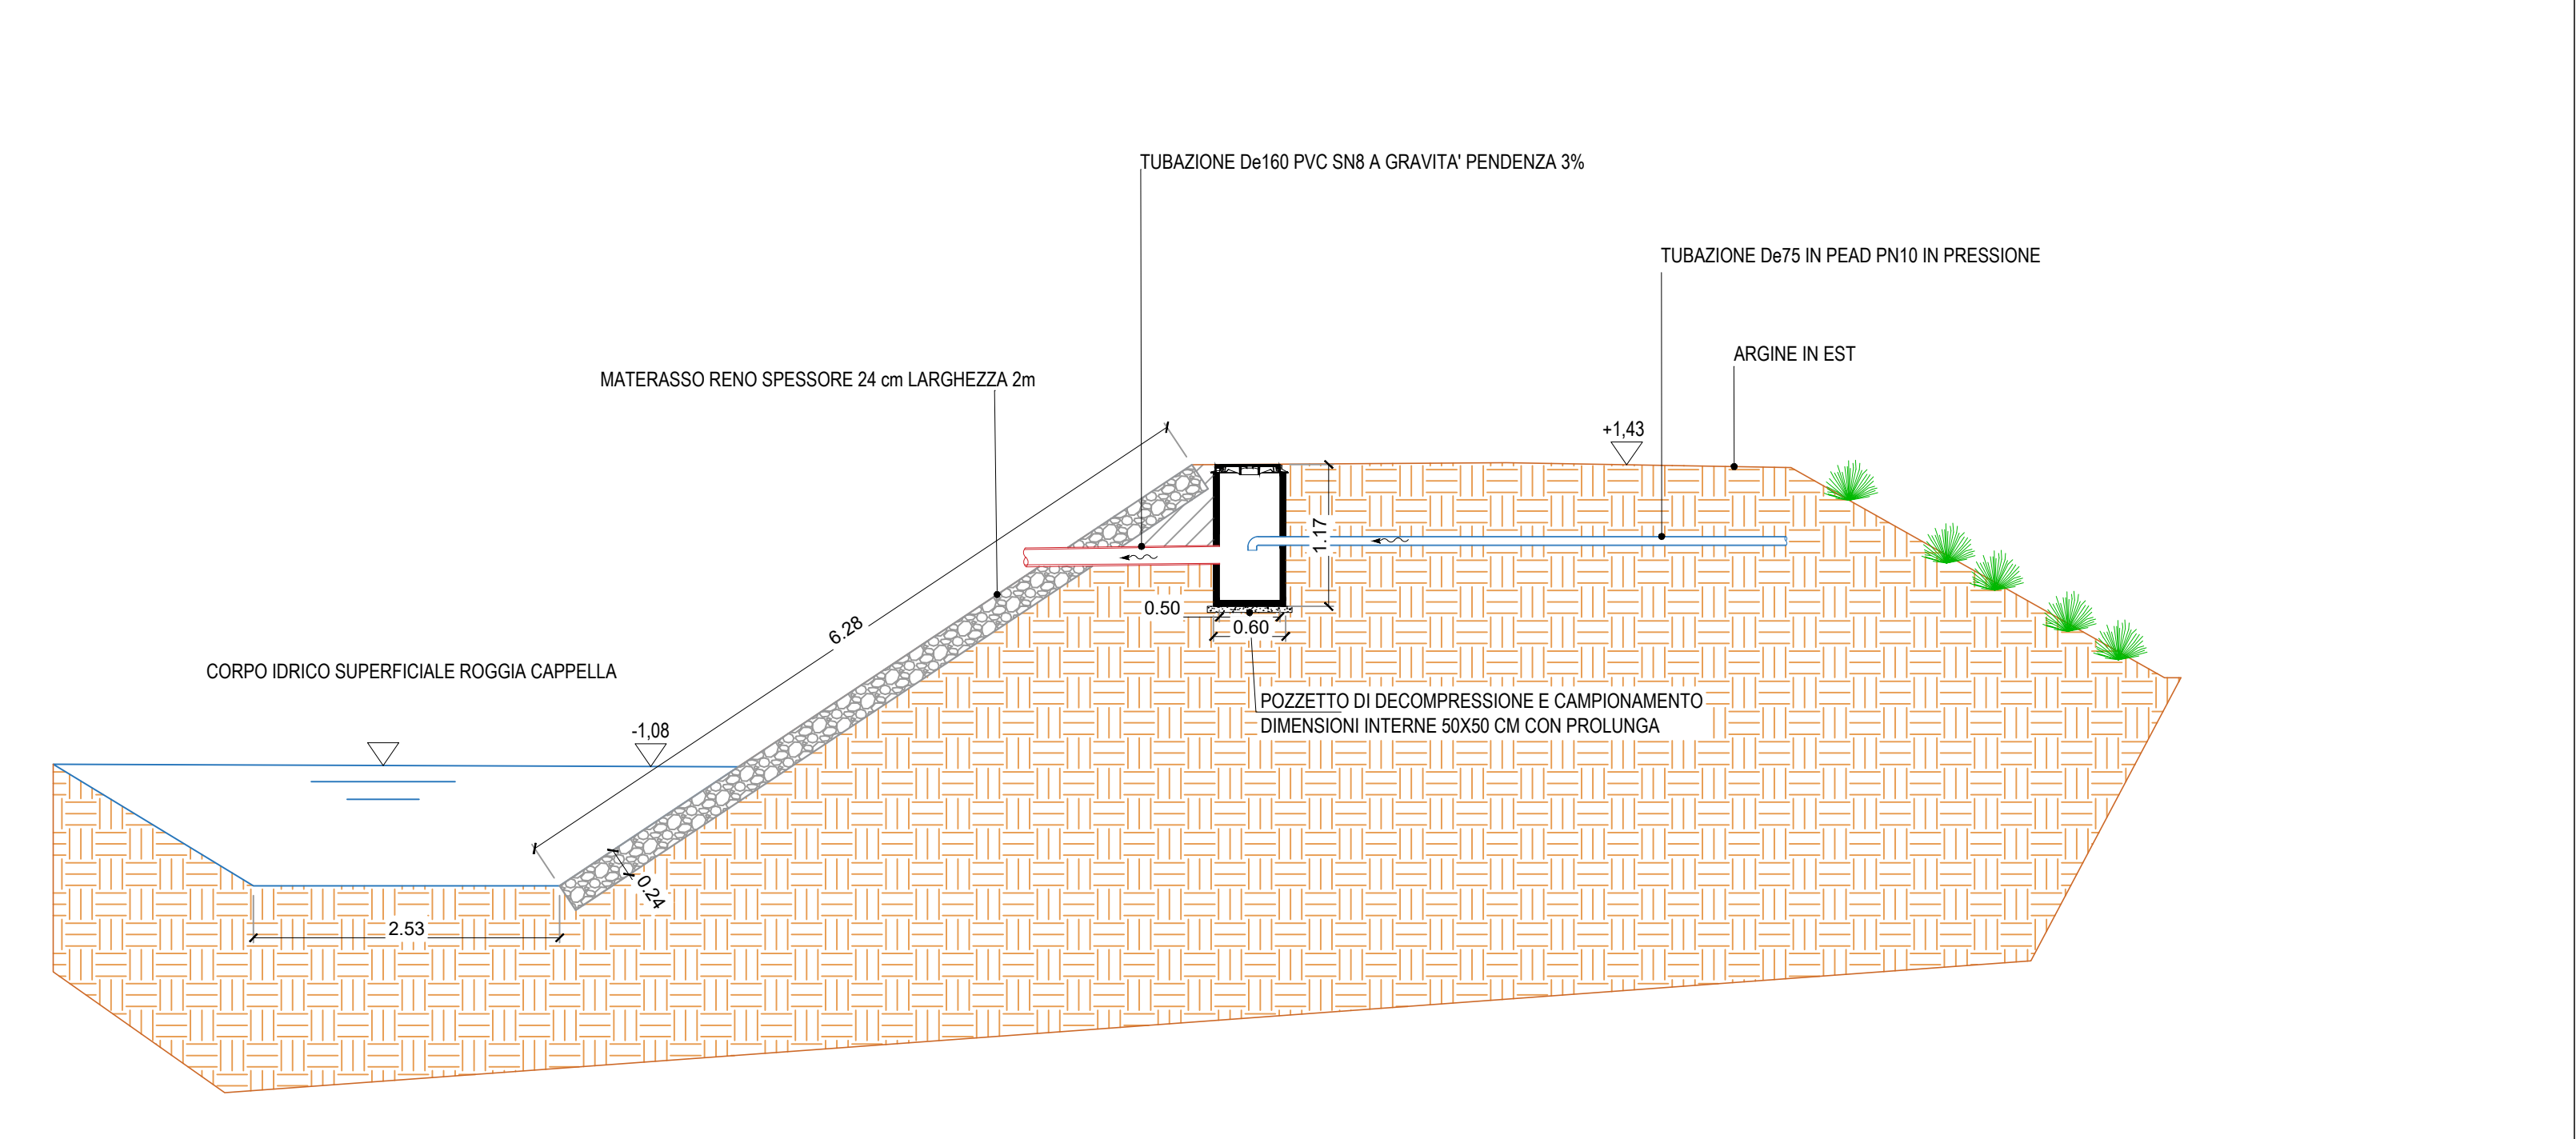

INQUADRAMENTO E PARTICOLARI COSTRUTTIVI
MANUFATTO DI SCARICO

Ing. Samuele Genziani		CLIENTE: SIGN. REMIGIO FORNI	JOB: -
LOCATION: PINAROLO PO (PV) - LOC. CASCINA CAPSONA		DOC. N. T01	
PROJECT: -		PAGE 1 of 1	